
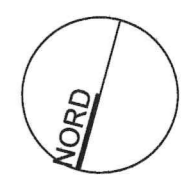


PALAZZINA 3
Piano rialzato

UNITA' ABITATIVA 3.2
Superficie commerciale
77,40 m² + loggia

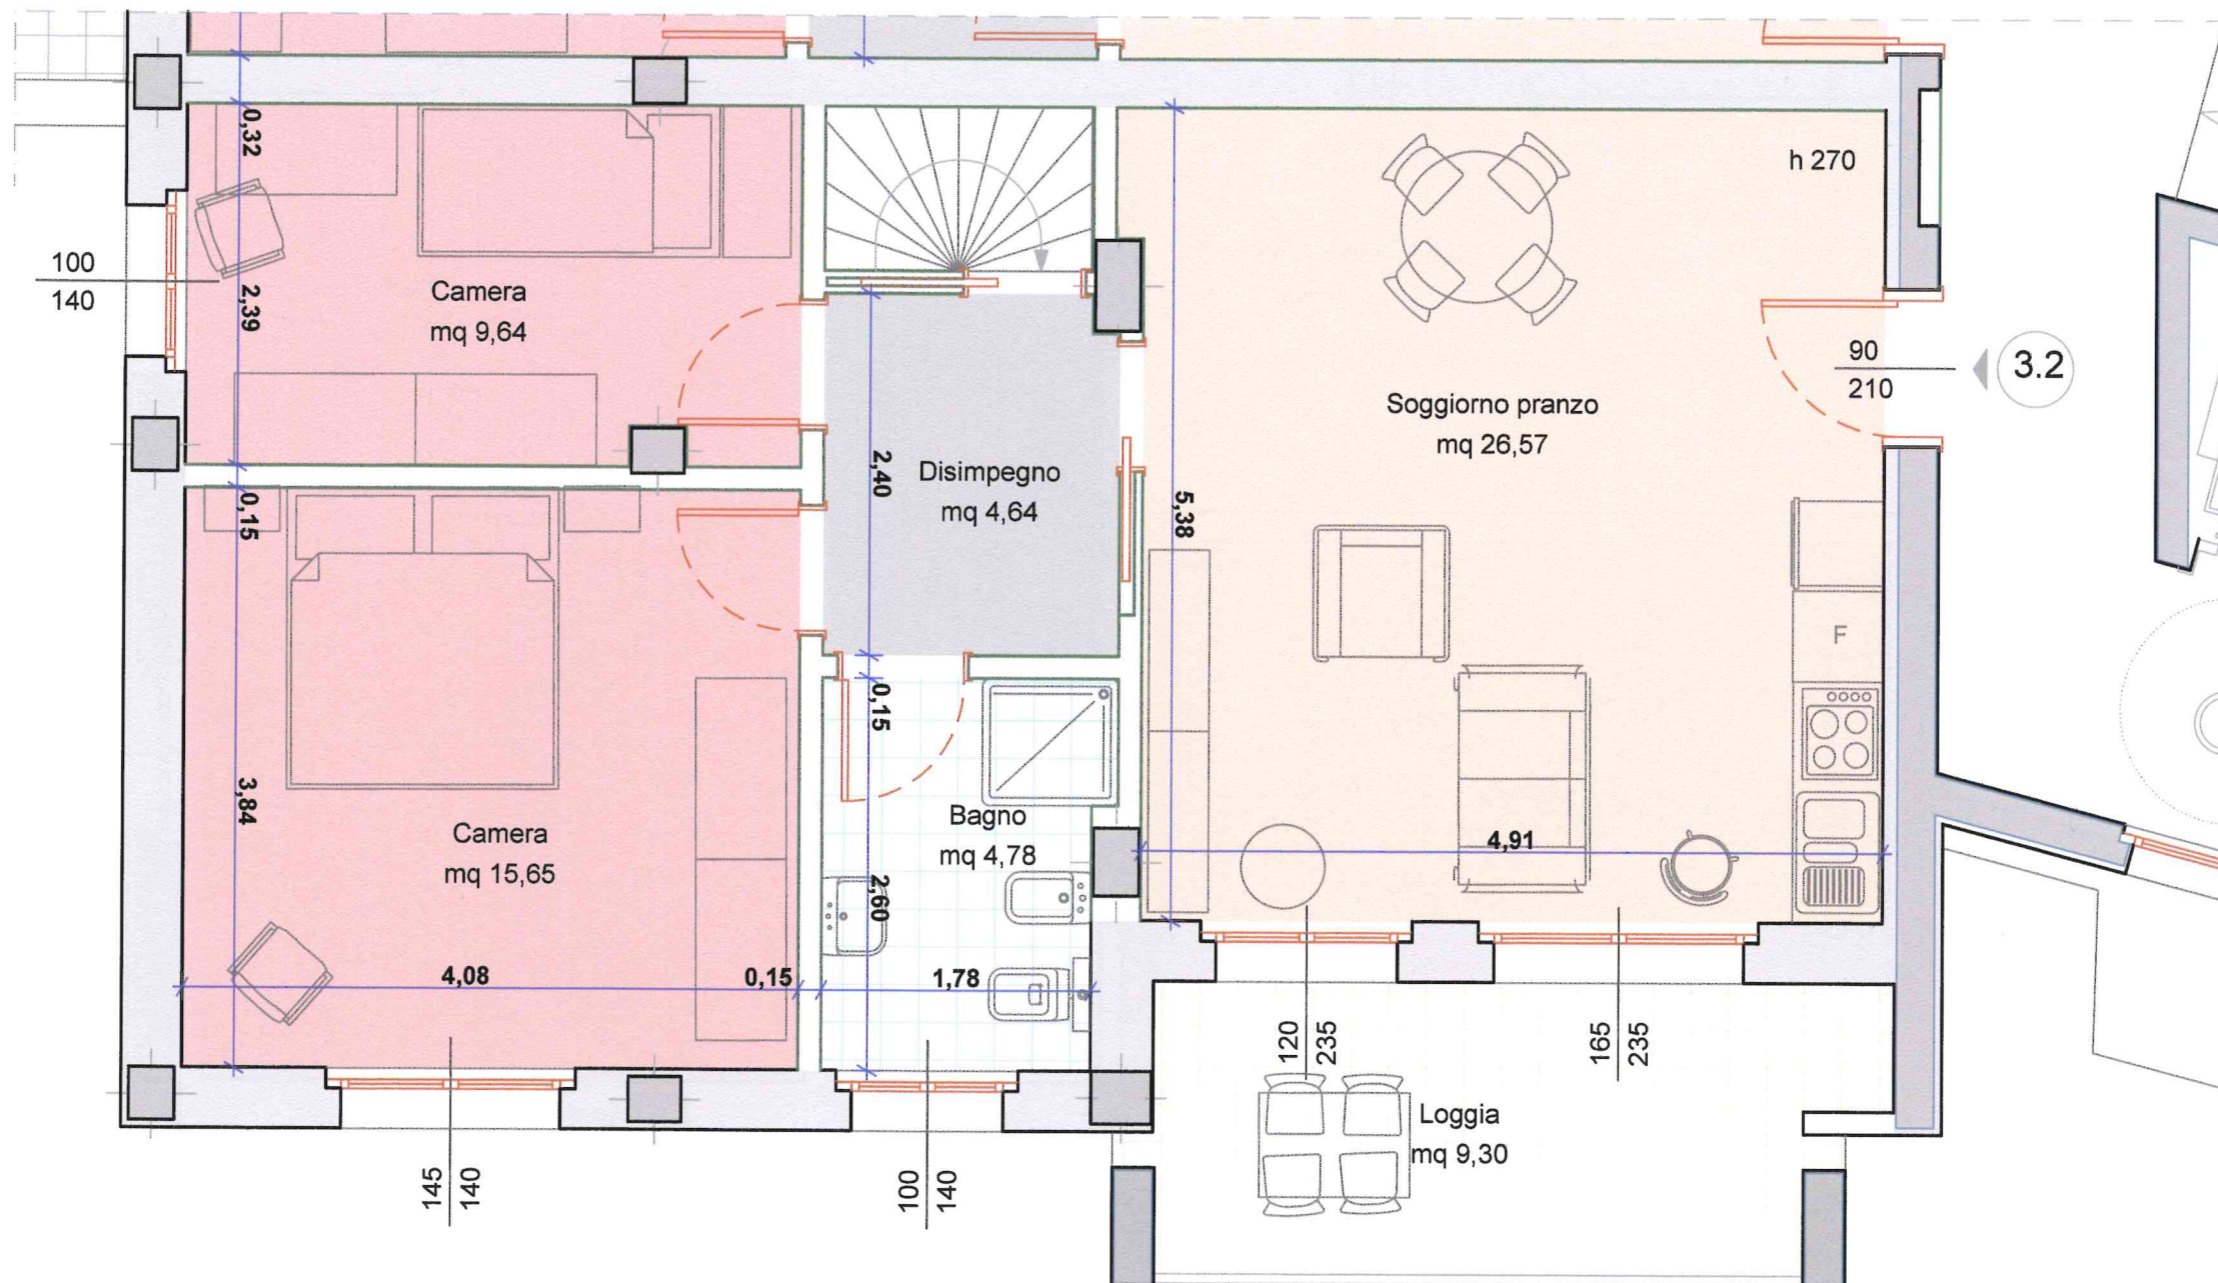

Committente: IRMASrl
Irma Srl
Immobiliare,
loc San Faustino 2a
Fidenza

Progettista: **TANZI TIZIANO**
ARCHITETTO
Viale Milite Ignoto 10. 43039 Salsomaggiore Terme
Tel.0524 573809 fax 178 222 6462 Cell. 329 2371500 Email t.tanzi@archiworld.it

Tavola:
Planimetrie tipologiche
scala metrica uno a cinquanta

Data: novembre 2008
File:

Visto: