

PROVINCIA DI PARMA
COMUNE DI FIDENZA

S.C.I.A.
(ai sensi dell' art.13, comma 1
LR 15/2013)

PER INTERVENTO DI
RISTRUTTURAZIONE EDILIZIA
CON RECUPERO AI FINI ABITATIVI
DEL SOTTOTETTO
DI EDIFICIO A DESTINAZIONE
RESIDENZIALE
POSTO IN VIA ROMAGNOSI N° 9
A FIDENZA - PARMA

Timbro e Firma

PROPRIETA' Enrica Leoncini - Marco Ballarini Alessandro Rota - Leonardo Rota	COMMITTENTE Enrica Leoncini - Marco Ballarini Alessandro Rota - Leonardo Rota
---	--

PROGETTO ARCHITETTONICO:

DANTECERESINI
architetto

Via Trieste 24 43122 Parma
ph. 0521.684950
www.danteceresini.it
e-mails:
info@danteceresini.it
danteceresini@gmail.com
danteceresini@gaau.it

PROGETTO DEFINITIVO

Fase
PROGETTO ARCHITETTONICO

Situazione
STATO DI PROGETTO

Categoria


PIANTA PIANO TERRA

Titolo
1:50 **P.A.P.D.C.01_A**

Scala	Tavola		
Rilievo	L.B.	D.C.	D.C.
	Redatto	Controllato	Approvato

3		
2		
1		
0	17.04.2023	EMISSIONE
Rev.	Data	Descrizione

J:\PROGETTI\CondominioRomagnosi\ELABORATI GRAFICI\2023\DWG

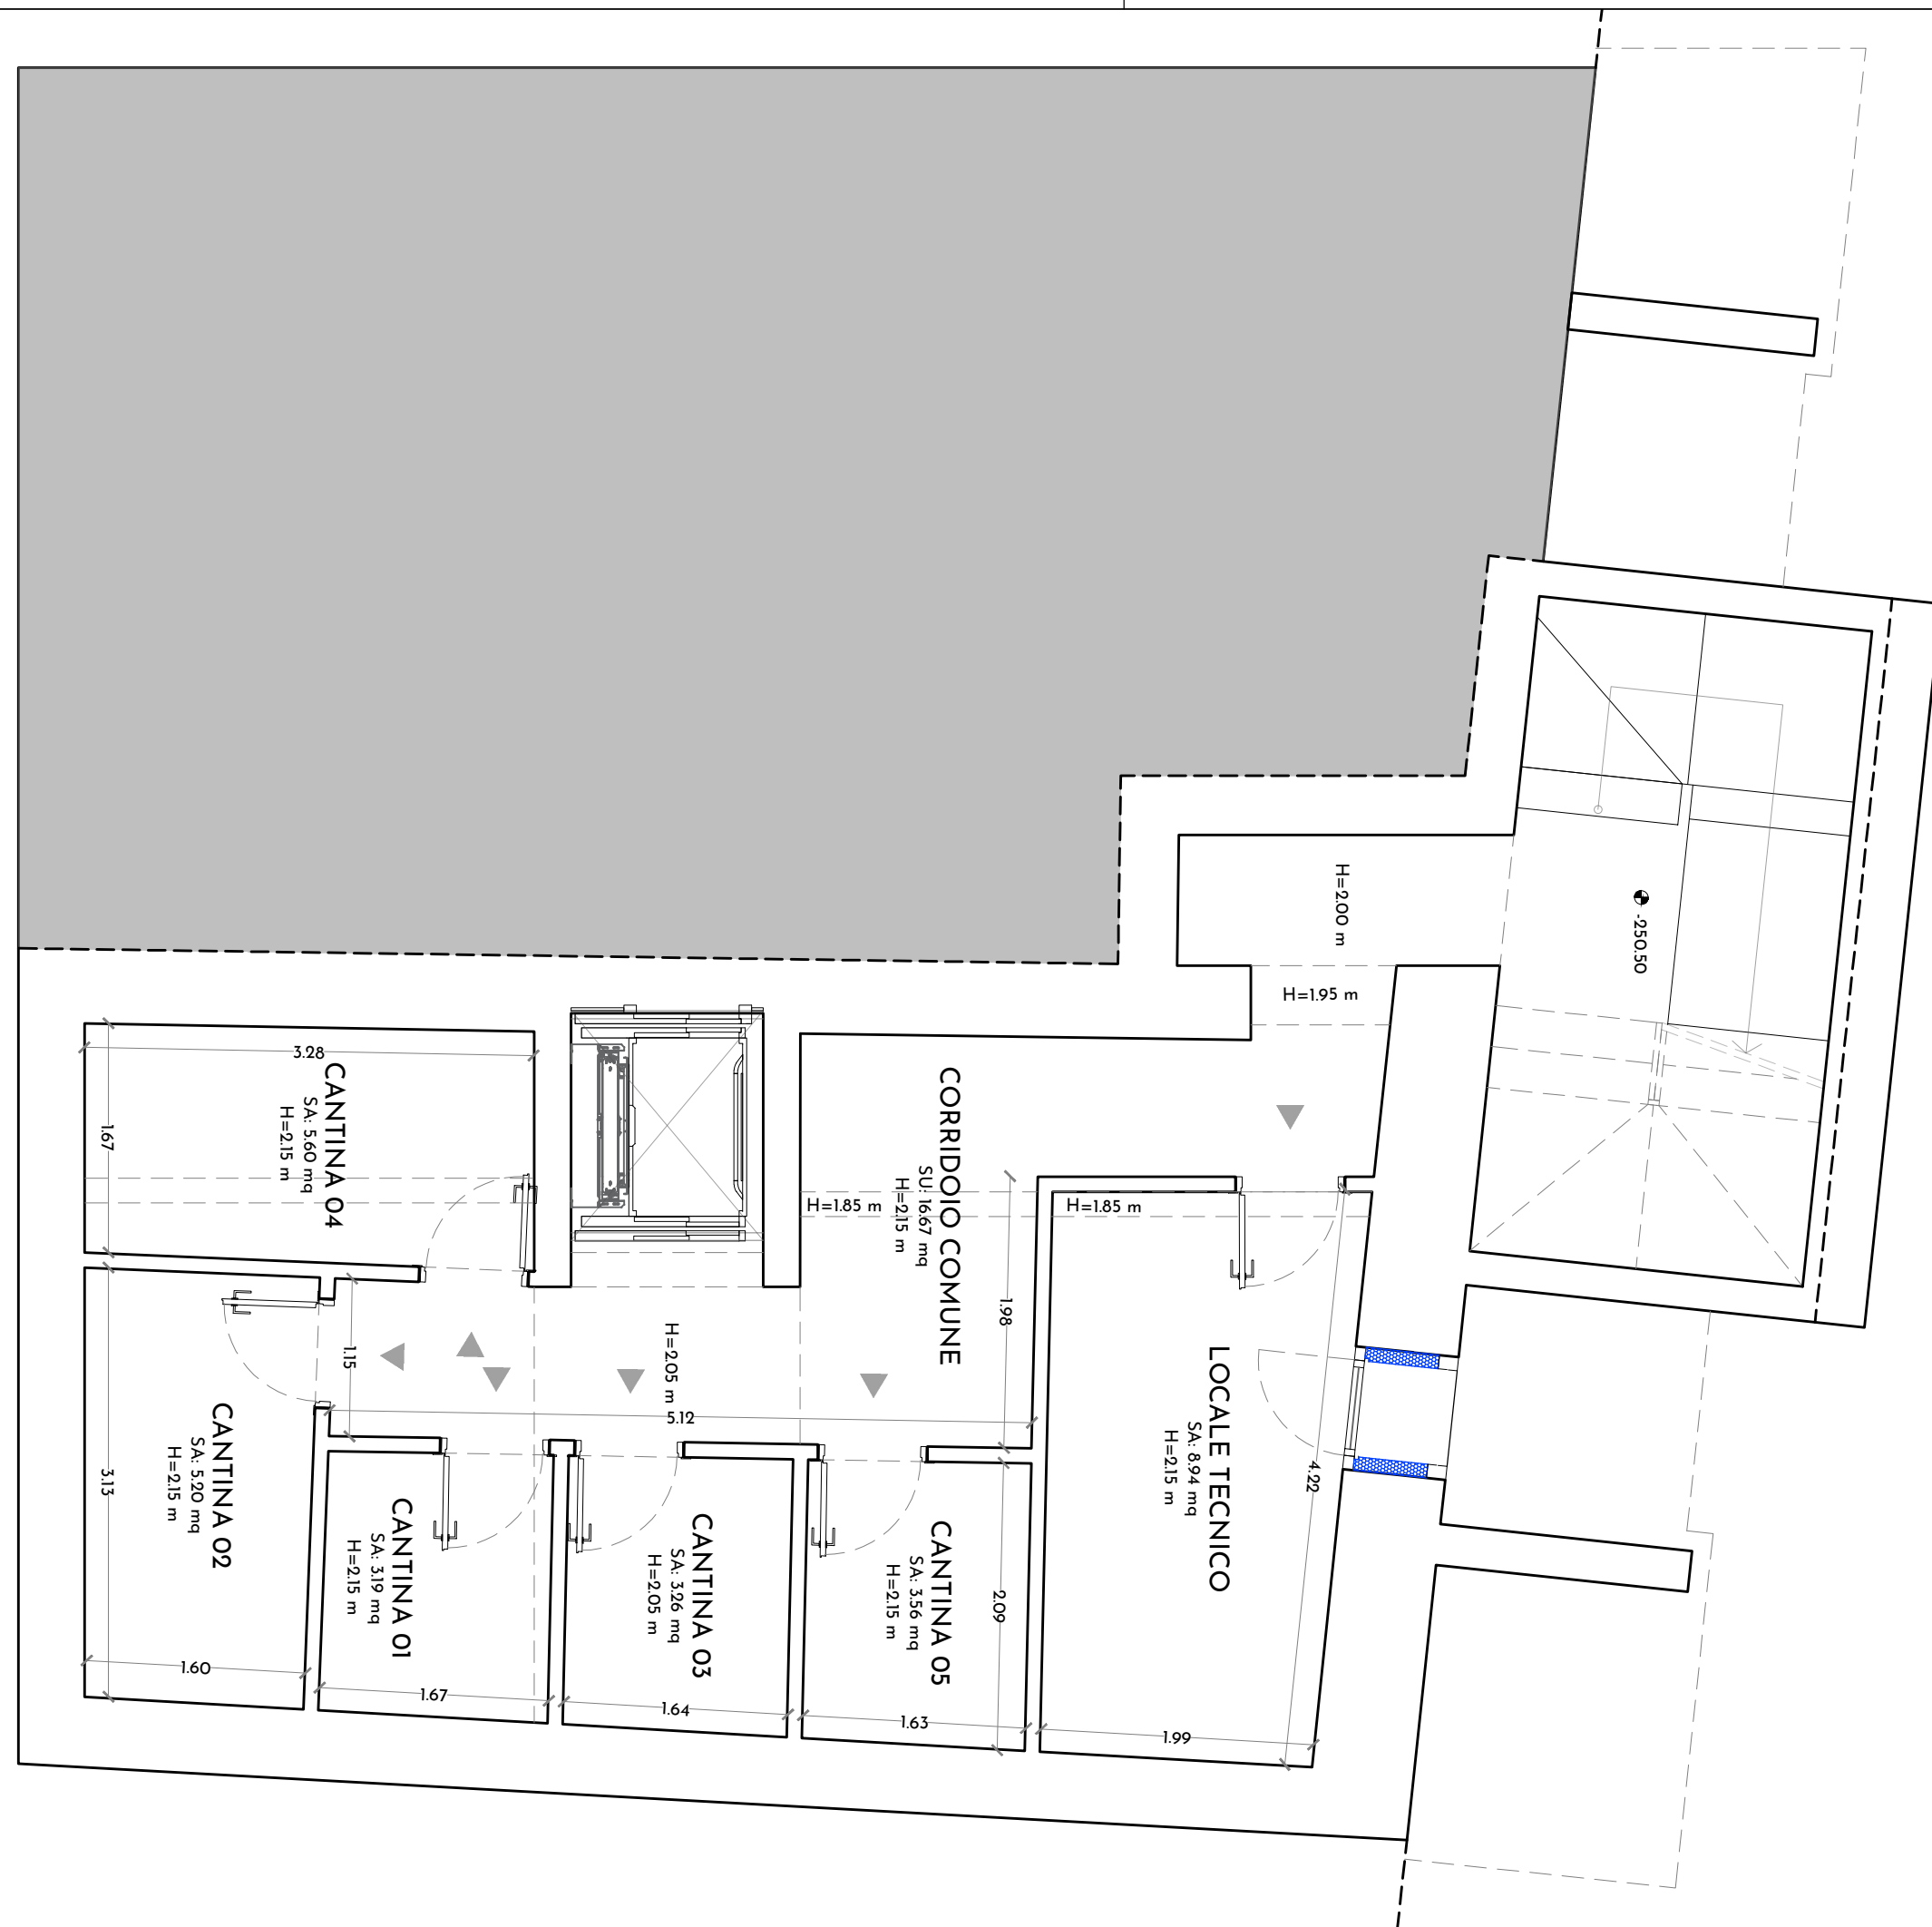

ognuno per le rispettive competenze

TUTTI I DIRITTI SONO RISERVATI A NORMA DI LEGGE EA NORMA DELLE CONVENZIONI INTERNAZIONALI - DI QUESTO ELABORATO NE E' VIETATA LA RIPRODUZIONE E LA CESSIONE A TERZI SENZA ESPlicitA AUTORIZZAZIONE