



PROPRIETA': EDIL ORMA DI ORETTI ADRIANO E C. SNC

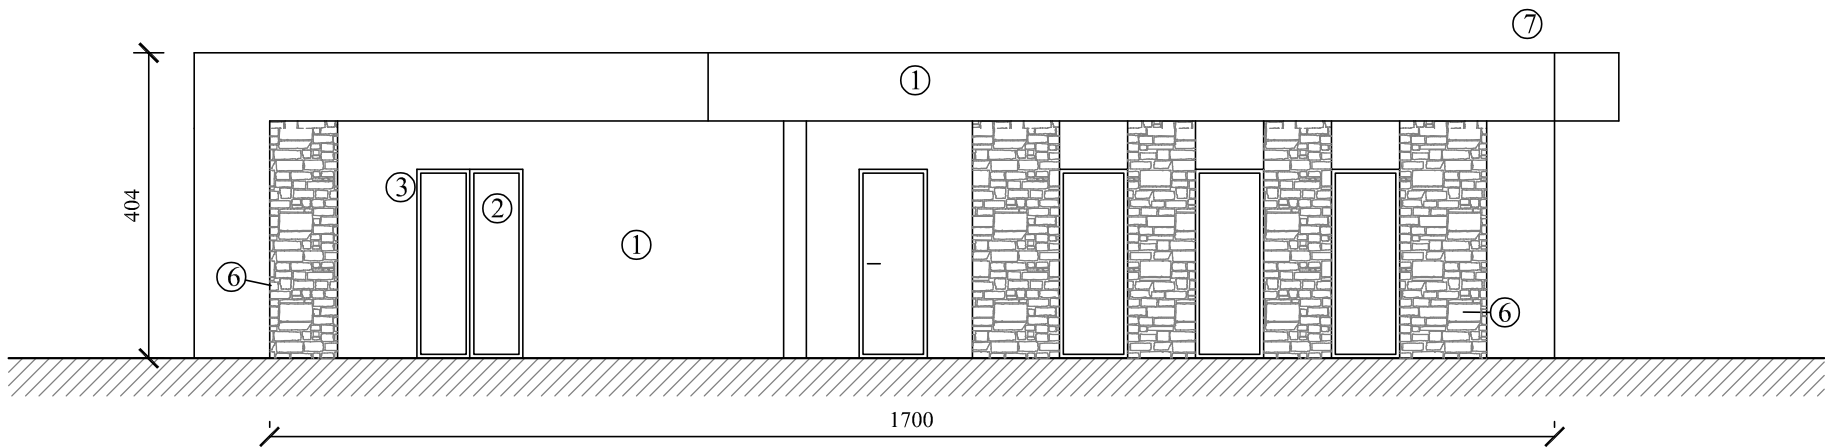

PROSPETTO SUD

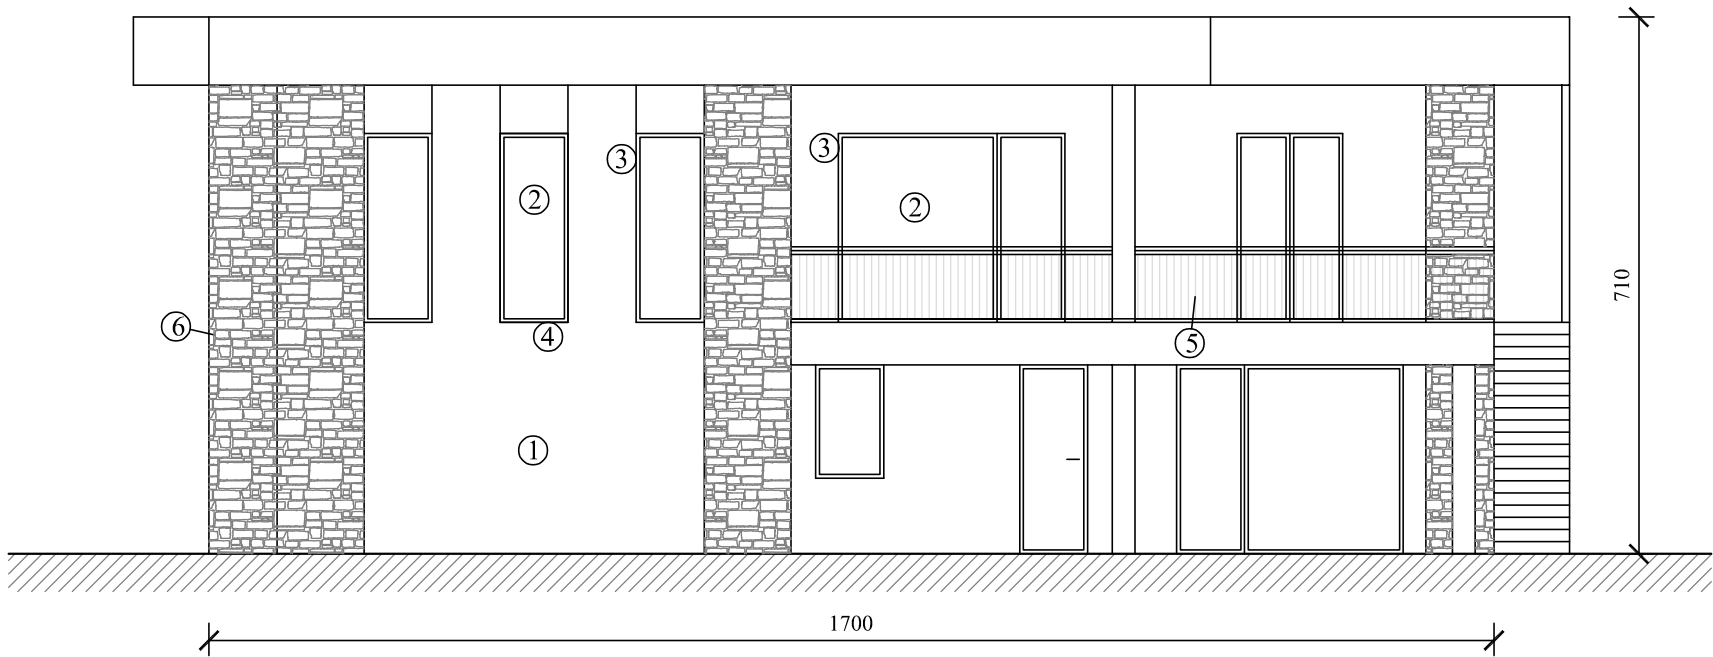

PROSPETTO NORD

MATERIALI E FINITURE

- ① Intonaco tinteggiato
- ② Serramenti in pvc color bianco massa
- ③ Avvolgibili in alluminio preverniciato
- ④ Davanzali in pietra
- ⑤ Ringhiere metalliche preverniciate
- ⑥ Rivestimento in pietra
- ⑦ Lattoneria in lamiera preverniciata