


SCIA PER VARIANTE IN CORSO D'OPERA A PDC n.26/2023 DEL 29/12/2023 E SCIA n.151/2024 DEL 27/09/2024 PER LA REALIZZAZIONE DI UN NUOVO EDIFICIO RESIDENZIALE MONOFAMILIARE IN LOC. RIVAZZOLI

PROPRIETA': EDIL ORMA DI ORETTI ADRIANO E C. SNC

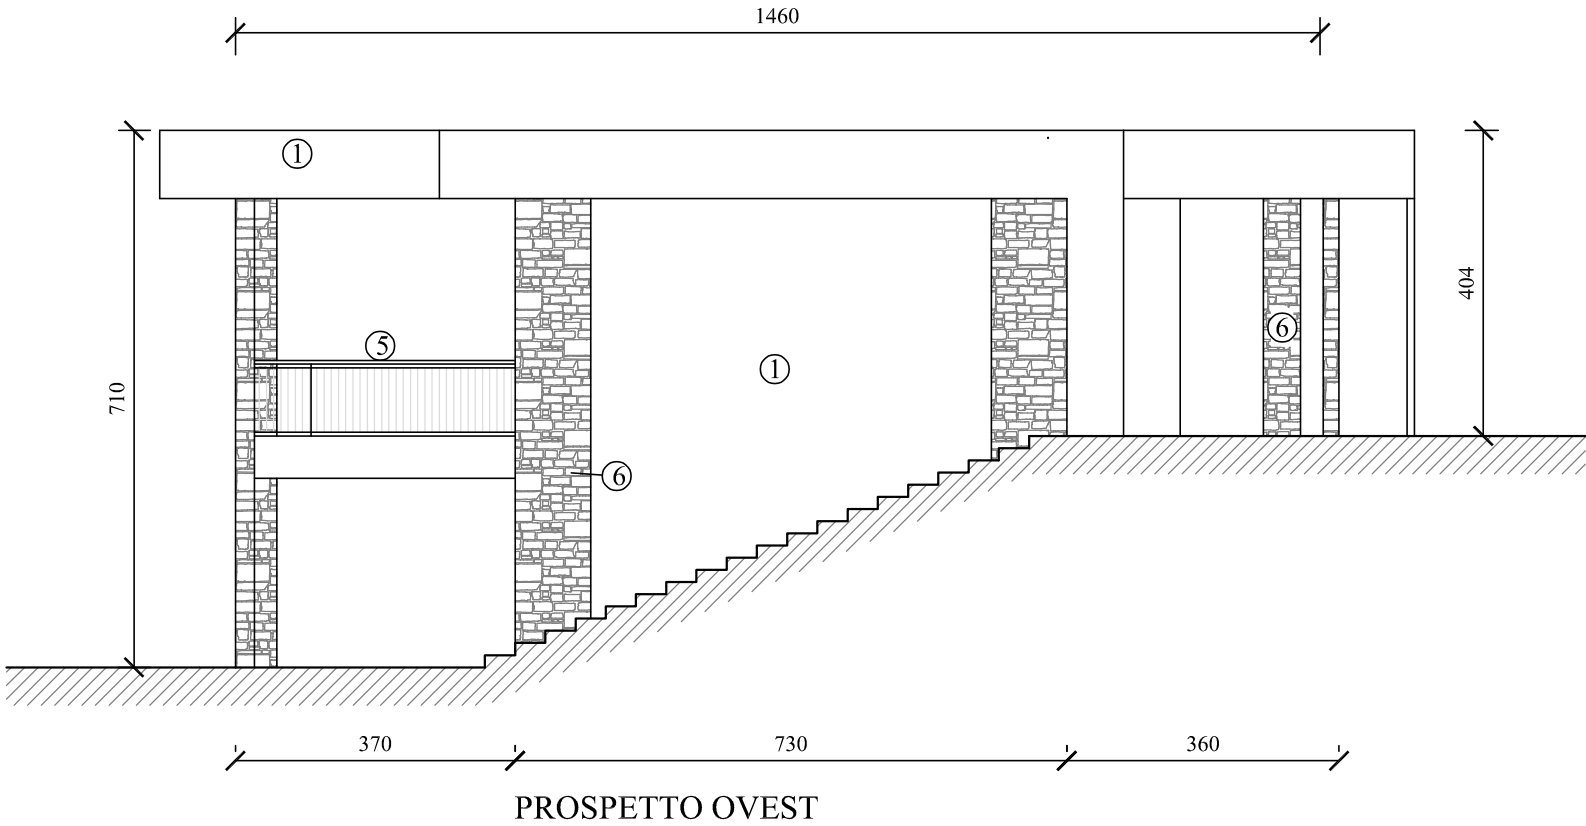

MATERIALI E FINITURE	
①	Intonaco tinteggiato
②	Serramenti in pvc color bianco massa
③	Avvolgibili in alluminio preverniciato
④	Davanzali in pietra
⑤	Ringhiere metalliche preverniciate
⑥	Rivestimento in pietra
⑦	Lattoneria in lamiera preverniciata

